



MIEJSCOWY PLAN ZAGOSPODAROWANIA PRZESTRZENNEGO REJONU ULICY
ZAMKOWA GÓRA W MIEŚCIE SOPOCIE
ZAŁĄCZNIK NR 1. RYSUNEK PLANU SKALA 1:1000

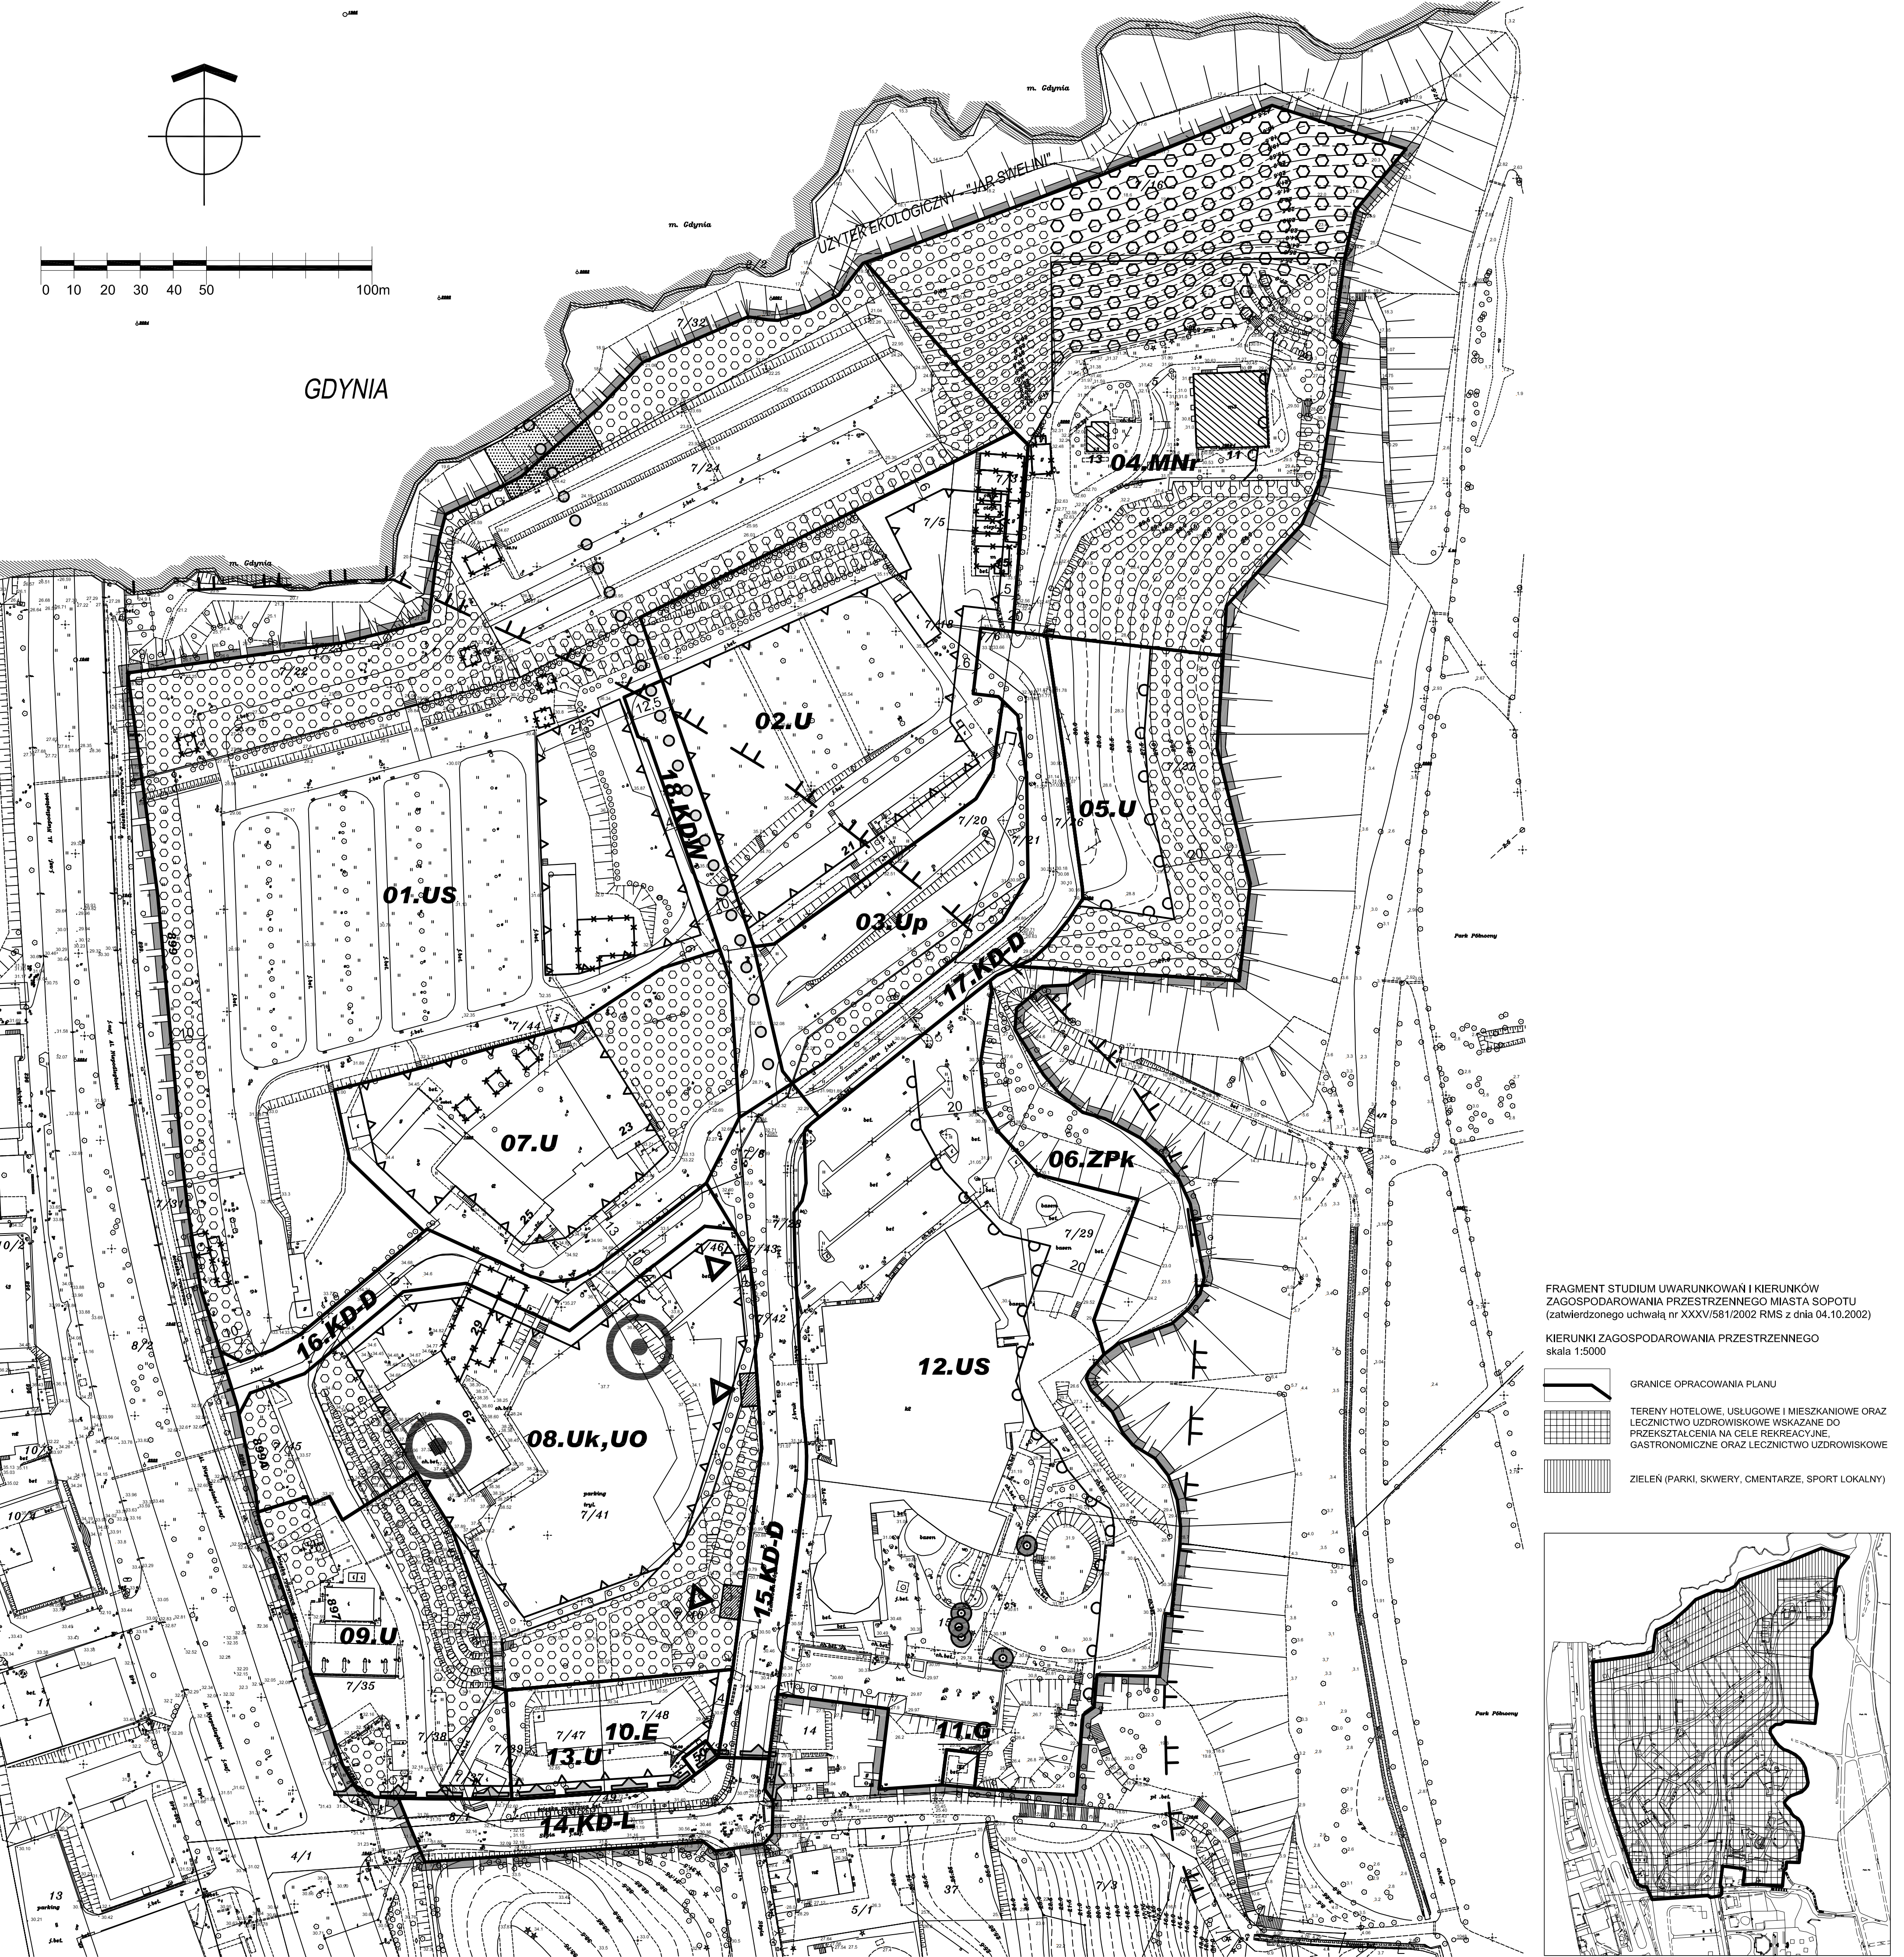

FRAGMENT STUDIUM UWARUNKOWAŃ I KIERUNKÓW
ZAGOSPODAROWANIA PRZESTRZENNEGO MIASTA SOPOTU
(zatwierdzonego uchwałą nr XXXV/581/2002 RMS z dnia 04.10.2002)

KIERUNKI ZAGOSPODAROWANIA PRZESTRZENNEGO
skala 1:5000

-
- GRANICE OPRACOWANIA PLANU

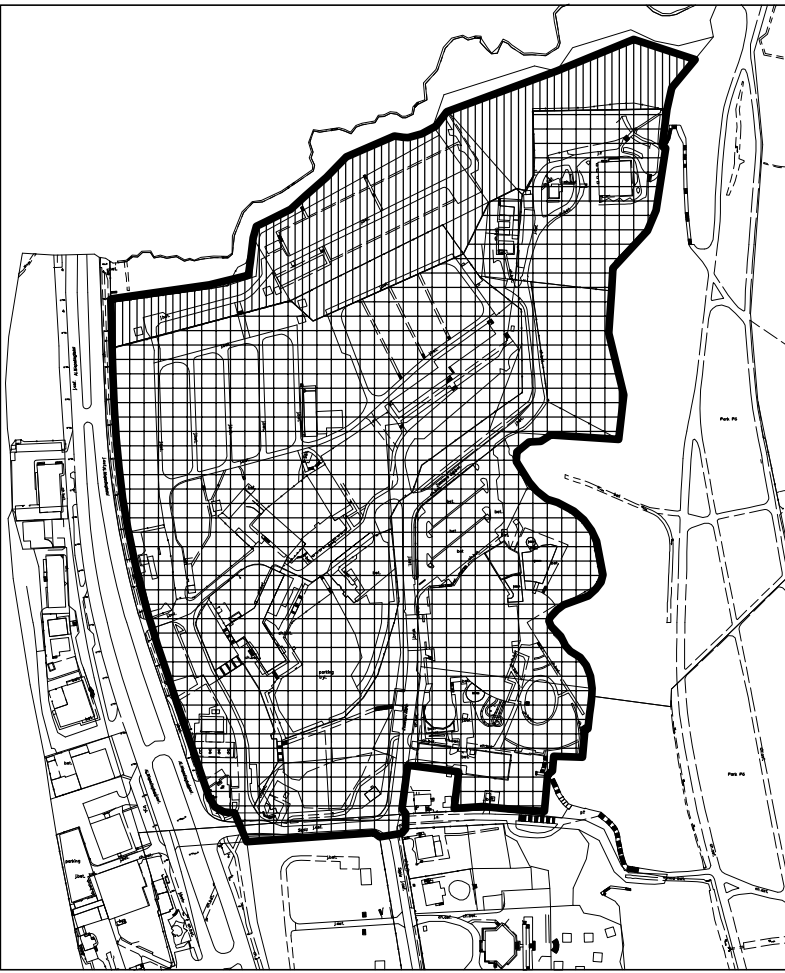

GRANICA OBSZARU OBJĘTEGO PLANEM

GRANICA MIASTA

GRANICA STREF OGRANICZENIA GABARYTU I OCHRONY
KRAJOBRAZU ZESPOŁU ZABYTKOWEGO WYZNACZONEGO W
DECYZJI O WPISANIU DO REJESTRU ZABYTKÓW NR 771 Z DNIA
12.02.1979 R. ZESPOŁU URBANISTYCZNO-KRAJOBRAZOWEGO
MIASTA SOPOTU

GRANICA PASA OCHRONNEGO BRZEGU MORSKIEGO

USTALENIA PLANU:

LINIE ROZGRANICZAJĄCE TERENY O RÓŻNYM PRZEZNACZENIU
LUB RÓŻNYCH ZASADACH ZAGOSPODAROWANIA

OZNACZENIA IDENTYFIKACYJNE PRZEZNACZENIA
TERENÓW W LINIACH ROZGRANICZAJĄCYCH

NUMER TERENU

SYMBOL PRZEZNACZENIA TERENU

PRZEZNACZENIE TERENÓW

A. TERENY ZABUDOWY USŁUGOWEJ:

ZABUDOWA USŁUGOWA

ZABUDOWA USŁUGOWA W ZAKRESIE
NAUKI I SZKOLNICTWA

TERENY USŁUG SPORTU I REKREACJI

ZABUDOWA USŁUGOWA W ZAKRESIE KULTURY I SZTUKI
"CENTRUM KONGRESOWE"

TERENY USŁUG PARKINGOWYCH

B. TERENY ZIELENI:

ZIELEŃ NA SKARPACH

C. TERENY INFRASTRUKTURY TECHNICZNEJ:

TERENY URZĄDZEŃ ELEKTROENERGETYCZNYCH

TERENY URZĄDZEŃ GAZOWNICTWA

D. TERENY KOMUNIKACJI:

TERENY KOMUNIKACJI PUBLICZNEJ

ULICA LOKALNA

ULICA DOJAZDOWA

TERENY KOMUNIKACJI WEWNĘTRZNEJ

DROGI WEWNĘTRZNE DOJAZDOWE, PIESZO-JEZDNE,
PIESZTE

**WYRÓŻNIONE ZASADY ZABUDOWY
ZAGOSPODAROWANIA TERENU**

TERENY ZBIOROWISK SEMILEŚNYCH W DOLINIE SWELINI
DO OCHRONY (RESTITUCJA I REWALORYZACJA)

TERENY DO ZAGOSPODAROWANIA ZIELENIĄ

DRZEWIA I KRZEWY POSTULOWANE DO WPISU DO
REJESTRU POMNIKÓW PRZYRODY

OBIEKTY O WARTOŚCIACH KULTUROWYCH DO
OCHRONY

OBIEKTY SUBSTANDARDOWE WSKAZANE DO
USUNIĘCIA LUB PRZEBUDOWY

INNE ELEMENTY ZAGOSPODAROWANIA TERENU

REJON LOKALIZACJI DOMINANTY ARCHITEKTONICZNEJ

MIEJSCA DOPUSZCZALNYCH WŁĄCZEŃ DROGOWYCH
DO UL. ZAMKOWA GÓRA WRAZ Z REJONEM
WŁĄCZENIA

ORIENTACYJNE, GŁÓWNE KIERUNKI PRZEBIEGU
OGÓLNODESTĘPNYCH CIĄGÓW PIESZYCH

REJON PRZEJŚCIA PIESZEGO PRZEZ RZĘKĘ SWELINĘ

NIEPRZEKRACZALNE LINIE ZABUDOWY

NIEPRZEKRACZALNE LINIE ZABUDOWY DLA STREFY
OCHRONY KLIFU

Uchwała Nr XXIV/312/09 Rady Miasta Sopotu z dnia 6 marca 2009 roku
Dz. Urz. Woj. Pomorskiego Nr poz. z dnia

R-1/04

WYKONAWCA:
Biuro Urbanistyczne arch. Maria Czerniak
ul. Langiewicza 14, 81-737 Sopot

MIEJSCOWY PLAN ZAGOSPODAROWANIA PRZESTRZENNEGO REJONU
ULICY ZAMKOWA GÓRA W MIEŚCIE SOPOCIE

RYSunek Planu

SKALA:
1:1000

Zespół głównego projektanta:
Główny projektant:
Asystent:
Asystent:
Zespół współpracujący:
Układ komunikacyjny:
Uzbrojenie terenu:
Elektroenergetyka

inż. i nazwisko
mgr inż. arch. Maria Czerniak
mgr inż. arch. Ewa Słotwińska
mgr inż. arch. Lidia Urbanska
inż. Agnieszka Kass
mgr inż. Antonina Topolewicz
mgr inż. Elżbieta Pieśla
inż. Andrzej Szygowski

Uprawnienia/znakostwo w dziedzinie
urbanistyczne nr 1285/02 wyjątek na bilety członków
POIU w Gdańsku nr G-032/2002
członkostwo w izbie zawodowej
POM/BD/4963/01
POM/IS/3800/01
POM/IE/4659/01

Sopot, marzec 2009 r.