

PODINSPEKTOR  
WYDZIAŁ GEODEZJI  
mgr inż. Grażyna Kołodziejaska

#### OZNACZENIA

- GRANICE I OZNACZENIA TERENÓW I OBIEKTÓW CHRONIONYCH NA PODSTAWIE PRZEPISÓW ODREBYCH**
- BUDYNKI WPISANE DO REJESTRU ZABYTKÓW WOJEWÓDZTWA POMORSKIEGO
  - POMNIK PRZYRODY NR 848 - ŻYWOTNIK WSCHODNI (POZA GRANICĄ PLANU)
- GRANICE I OZNACZENIA TERENÓW I OBIEKTÓW CHRONIONYCH NA PODSTAWIE USTALEŃ PLANU**
- BUDYNKI OBJĘTE OCHRONĄ KONSERWATORSKĄ
  - TERENY OBJĘTE OCHRONĄ KONSERWATORSKĄ
- LINIE ZABUDOWY ORAZ OZNACZENIA ELEMENTÓW ZAGOSPODAROWANIA PRZESTRZENNEGO TERENÓW**
- LINIE ZABUDOWY NIEPRZEKACZALNE
  - WYMAGANY AKCENT ARCHYTEKTONICZNY
  - KIERUNKI PRZEBIEGU ŚCIEŻEK ROWEROWYCH
  - LINIE ROZGRANICZAJĄCE TERENY O RÓŻNYM PRZECZĄCIENIU LUB RÓŻNYCH ZASADACH ZAGOSPODAROWANIA
- OZNACZENIA TERENÓW WYDZIELONYCH LINIAMI ROZGRANICZAJĄCYMI**
- OZNACZENIE CYFROWE - NUMER TERENU
  - OZNACZENIE LITEROWE - GŁÓWNA FUNKCJA TERENU
- PRZECZĄCIENIE TERENÓW W LINIACH ROZGRANICZAJĄCYCH - GŁÓWNA FUNKCJA TERENU**
- MW** TERENY ZABUDOWY MIESZKANIOWEJ WIELORODZINNEJ
  - MU** TERENY ZABUDOWY MIESZKANIOWO - USŁUGOWEJ
  - U** TERENY ZABUDOWY USŁUGOWEJ
  - KDZ** TERENY DRÓG PUBLICZNYCH KLASY ZBIORCZEJ
  - KDL** TERENY DRÓG PUBLICZNYCH KLASY LOKALNEJ
  - KDD** TERENY DRÓG PUBLICZNYCH KLASY DOJAZDOWEJ
  - KDW** TERENY DRÓG WEWNĘTRZNYCH
  - KX** TERENY WYDZIELONYCH OGÓLNODOSTĘPNYCH CIĄGÓW PIESZYCH
  - E** TERENY INFRASTRUKTURY TECHNICZNEJ - ELEKTROENERGETYKA

#### OZNACZENIA STUDIUM

- granicę i symbole jednostek strukturalnych
- wielofunkcyjne tworzące centrum usługowe miasta
- wielofunkcyjne o przewadze funkcji mieszkaniowych
- strefa zabudowy mieszkaniowej i usługowej
- strefa wielofunkcyjna z przewagą funkcji rekreacyjnych i uzdrowiskowej
- strefa ścisłego centrum miasta (1), śródmiejski ciąg pieszy (2)
- strefa rekreacyjno - usługowa z przewagą zieleni
- strefa zieleni urządzonej i sportu (parki, skłony, cmentarze, sport lokalny, camping)
- strefa widm i plaż nadmorskich
- pomniki przyrody ustanowione
- granicę zespołu urbanistyczno-krajobrazowego Sopotu ze strefami ochronnymi - wpisanego do rejestru zabytków woj. pomorskiego - nr rejestru 936
- obszar objęty decyzją
- obiekty wpisane do rejestru zabytków woj. pomorskiego
- granicę pasa technicznego
- granicę pasa ochronnego
- ulice zbiorcze (Z)
- inne ważniejsze ulice lokalne (L) i dojazdowe (D)
- główne skrzyżowania
- główny nadmorski ciąg rekreacyjno - spacerowy
- rejony lokalizacji ogólnodostępnych parkingów

M-7/06

**MIASTO Sopot**  
część obszaru położonego w kwartale ulic  
Sobieskiego, Chrobrego, Grunwaldzkiej i Chopina.

## MIEJSCOWY PLAN ZAGOSPODAROWANIA PRZESTRZENNEGO


### RYSunEK PLANU

Skala 1:1000



0 50 100 m

WYRYS ZE STUDIUM UWARUNKOWAŃ I KIERUNKÓW  
ZAGOSPODAROWANIA PRZESTRZENNEGO MIASTA Sopotu  
uchwalonego uchwałą Nr XL/476/2010 Rady Miasta Sopotu  
z dnia 25 czerwca 2010 r.  
skala 1:10 000

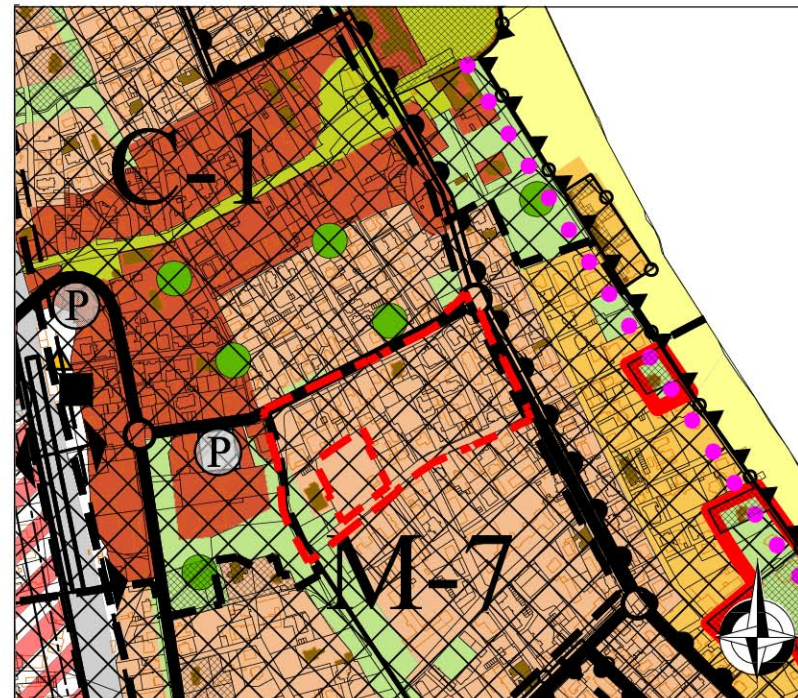

granicę obszaru objętego planem

**ZAŁĄCZNIK NR 1  
DO UCHWAŁY NR XXV/343/2013  
RADY MIASTA Sopotu  
Z DNIA 01 LUTEGO 2013 r.**



URZĄD MIASTA Sopotu  
WYDZIAŁ URBANISTYKI I ARCHITEKTURY  
ul. Kościuszki 25/27  
81-704 Sopot

**MIEJSCOWY PLAN  
ZAGOSPODAROWANIA PRZESTRZENNEGO  
CZĘŚCI OBSZARU POŁOŻONEGO W KWARTALE ULIC  
SOBIESKIEGO, CHROBREGO, GRUNWALDZKIEJ I CHOPINA.**

NAZWA RYSUNKU		RYSUNEK PLANU	
OPRACOWAŁ	mgr inż. arch. Wojciech Peszkowski, upr. nr 338/88 POIU nr G - 009/2002 - główny projektant		
	mgr Elżbieta Daniell		
OPRACOWANIE GRAFICZNE	mgr inż. arch. Łukasz Górczyński		
WRZESIEŃ 2012 r.	SKALA 1:1000		NR RYS. 1
PRACOWNIA PRAC PROJEKTOWYCH "PLAN PROJEKT" S. C. PESZKOWSKI - DANIEL ul. Chopina 26a, 81-782 Sopot, tel./fax (0-58) 550-15-22, e-mail planprojekt@interia.pl			