

MIASTO Sopot

M-3/03

ZMIANA FRAGMENTU MIEJSCOWEGO
PLANU ZAGOSPODAROWANIA
PRZESTRZENNEGO
REJONU OPERY LEŚNEJ, OSIEDLI
"PRZYLESIE" I "ZACISZE" W MIEŚCIE
SOPOCIE W ZAKRESIE TERENU 09U

RYSUNEK PLANU

Skala 1:1000

OZNACZENIA



GRANICA OBSZARU OBJĘTEGO PLANEM

GRANICE I OZNACZENIA TERENÓW I OBIEKTÓW CHRONIONYCH
NA PODSTAWIE PRZEPISÓW ODRĘBNYCH:




CAŁY OBSZAR OBJĘTY PLANEM - W GRANICACH
STREFY "B2" OCHRONY UZDROWISKOWEJ




CAŁY OBSZAR OBJĘTY PLANEM - W ZASIĘGU
STREFY OTOCZENIA ZESPOŁU URBANISTYCZNO -
KRAJOBRAZOWEGO SOPOTU WPISANEGO DO
REJESTRU ZABYTKÓW WOJ. POMORSKIEGO (NR
REJESTRU 936), W STREFIE OCHRONY KRAJOBRAZU


LINIE ZABUDOWY ORAZ OZNACZENIA ELEMENTÓW
ZAGOSPODAROWANIA PRZESTRZENNEGO TERENÓW

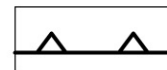

MAKSYMALNE NIEPRZEKRACZALNE LINIE
ZABUDOWY

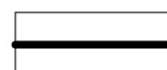

LINIE ROZGRANICZAJĄCE TERENY O RÓŻNYM
PRZEZNACZENIU LUB RÓŻNYCH ZASADACH
ZAGOSPODAROWANIA

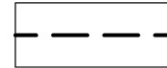

LINIA PODZIAŁU WEWNĘTRZNEGO
NA STREFY "A" I "B"

OZNACZENIE TERENÓW WYDZIELONYCH LINIAMI
ROZGRANICZAJĄCYMI

OZNACZENIE CYFROWE - NUMER TERENU
OZNACZENIE LITEROWE - GŁÓWNA FUNKCJA
TERENU




PRZEZNACZENIE TERENÓW W LINIACH ROZGRANICZAJĄCYCH -
GŁÓWNA FUNKCJA TERENU

U

TERENY ZABUDOWY USŁUGOWEJ

Załącznik nr 1
do uchwały nr XXI/280/2016
Rady Miasta Sopotu
z dnia 12 września 2016 r.

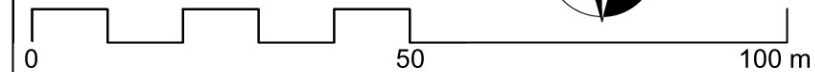

WYRYS ZE STUDIUM UWARUNKOWAŃ I KIERUNKÓW ZAGOSPODAROWANIA
PRZESTRZENNEGO MIASTA SOPOTU uchwalonego uchwałą Nr XL/476/2010
Rady Miasta Sopotu z dnia 25 czerwca 2010 r. skala 1:10 000

- granicę obszaru objętego planem
- strefa zabudowy mieszkaniowej i usługowej
- tereny zabudowy mieszkaniowej jednorodzinnej
bez możliwości przekształceń na
zabudowę wielorodzinna powyżej 4 mieszkań
- strefa usług z zakresu sportu ponadlokalnego
- strefa lasów
- granice Trójmiejskiego Parku Krajobrazowego



URZĄD MIASTA SOPOTU
WYDZIAŁ URBANISTYKI I ARCHITEKTURY
ul. Kościuszki 25/27
81-704 SOPOT

ZMIANA FRAGMENTU MIEJSCOWEGO PLANU
ZAGOSPODAROWANIA PRZESTRZENNEGO
REJONU OPERY LEŚNEJ, OSIEDLI "PRZYLESIE" I "ZACISZE"
W MIEŚCIE SOPOCIE W ZAKRESIE TERENU 09U

NAZWA RYSUNKU	RYSUNEK PLANU	
GŁÓWNY PROJEKTANT	mgr inż. arch. Wojciech Peszkowski	
OPRACOWANIE	mgr inż. arch. Wojciech Peszkowski mgr Elżbieta Daniell mgr inż. arch. Łukasz Górczyński	
LIPIEC 2016 r.	SKALA 1:1000	NR RYS.1
PRACOWNIA PRAC PROJEKTOWYCH "PLAN PROJEKT" S. C. PESZKOWSKI - DANIELL ul. Chopina 26a, 81-782 Sopot, tel./fax (0-58) 550-15-22, e-mail planprojekt@interia.pl		