




WYRYS ZE STUDIUM UWARUNKOWAŃ I KIERUNKÓW ZAGOSPODAROWANIA PRZESTRZENNEGO MIASTA SOPOTU
uchwalonego uchwałą Nr XXXIX/522/2018 Rady Miasta Sopotu z dnia 26 marca 2018 r. skala 1:10 000

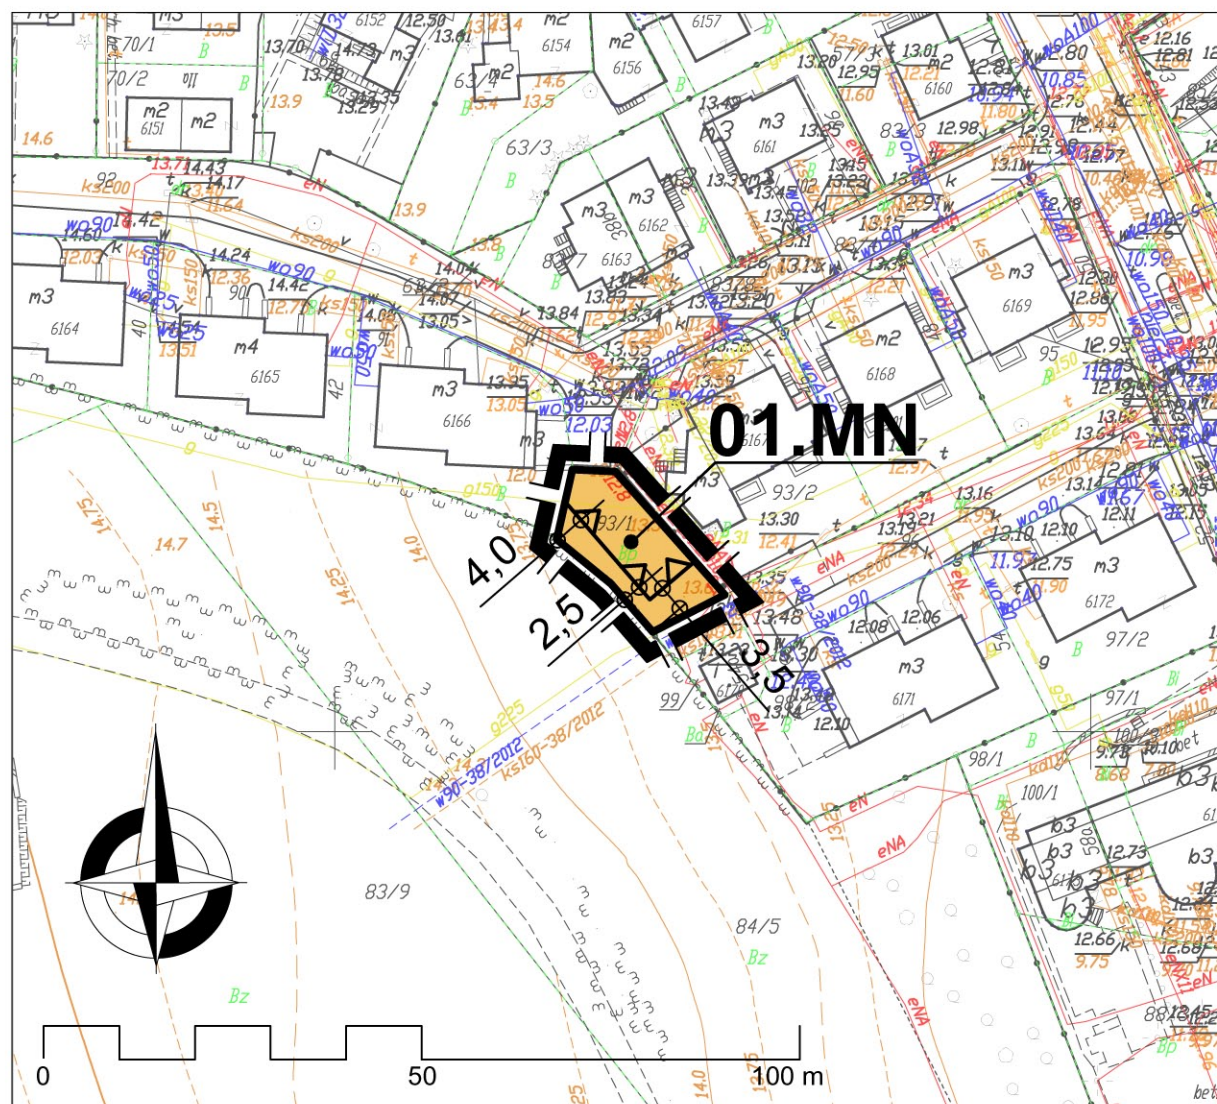

- obszar objęty planem
- granice jednostek urbanistycznych
- tereny zabudowy mieszkaniowo - usługowej
- tereny usług ponadlokalnych z przewagą zieleni
- tereny sportu ponadlokalnego
- obszary wpisane do rejestru zabytków
- granice obszarów ochrony pośredniej ujęcia wód podziemnych "Bitwy Pod Płowcami" (A - o zastrzonych warunkach ochrony w obrębie tarasu niskiego, B - w obrębie tarasu niskiego, C - o złagodzonych warunkach w obrębie tarasu wysokiego)
- drogi zbiorcze (Z)
- wybrane drogi lokalne (L)

MIASTO SOPOT

MIEJSCOWY PLAN ZAGOSPODAROWANIA
PRZESTRZENNEGO DLA NIERUCHOMOŚCI
NR 93/1 UZUPEŁNIAJĄCEJ PLAN M-6/03
W MIEŚCIE SOPOCIE

RYSUNEK PLANU

skala 1:1000


OZNACZENIA



GRANICA OBSZARU OBJĘTEGO PLANEM



LINIE ROZGRANICZAJĄCE TERENY O RÓŻNYM
PRZEZNACZENIU LUB RÓŻNYCH ZASADACH
ZAGOSPODAROWANIA

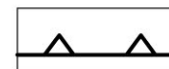

NIEPRZEKRACZALNE LINIE ZABUDOWY

OZNACZENIE TERENÓW WYDZIELONYCH LINIAMI ROZGRANICZAJĄCYMI



OZNACZENIE CYFROWE - NUMER TERENU
OZNACZENIE LITEROWE - GŁÓWNA FUNKCJA
TERENU

PRZEZNACZENIE TERENÓW W LINIACH ROZGRANICZAJĄCYCH - GŁÓWNA FUNKCJA TERENU



TEREN ZABUDOWY MIESZKANIOWEJ
JEDNORODZINNEJ



URZĄD MIASTA SOPOTU
WYDZIAŁ URBANISTYKI I ARCHITEKTURY
ul. Kościuszki 25/27
81-704 SOPOT

MIEJSCOWY PLAN ZAGOSPODAROWANIA
PRZESTRZENNEGO DLA NIERUCHOMOŚCI NR 93/1
UZUPEŁNIAJĄCEJ PLAN M-6/03 W MIEŚCIE SOPOCIE

NAZWA RYSUNKU		RYSUNEK PLANU	
GŁÓWNY PROJEKTANT		mgr inż. arch. Wojciech Peszkowski	
OPRACOWANIE		mgr inż. arch. Wojciech Peszkowski mgr Elżbieta Daniell mgr inż. arch. Łukasz Górczyński	
KWIECIEŃ 2018 r.		SKALA 1:1000	NR RYS.1
PRACOWNIA PRAC PROJEKTOWYCH "PLAN PROJEKT" S. C. PESZKOWSKI - DANIELL ul. Chopina 26a, 81-782 Sopot, tel./fax (0-58) 550-15-22, e-mail planprojekt@interia.pl			