


Dziennik Urzędowy Urzędu Miasta Sopot
ZAŁĄCZNIK NR 1
DO UCHWAŁY NR IX/92/2024
RADY MIASTA SOPOTU
z dnia 19 grudnia 2024 r.



0 50 100 m


Informacja o układzie współrzędnych zgodnym z obowiązującym państwowym systemem odniesień przestrzennych: układ współrzędnych 2000, strefa 6

Informacja o źródle pochodzenia użytego materiału państwowego zasobu geodezyjnego i kartograficznego: Prezydent Miasta Sopotu

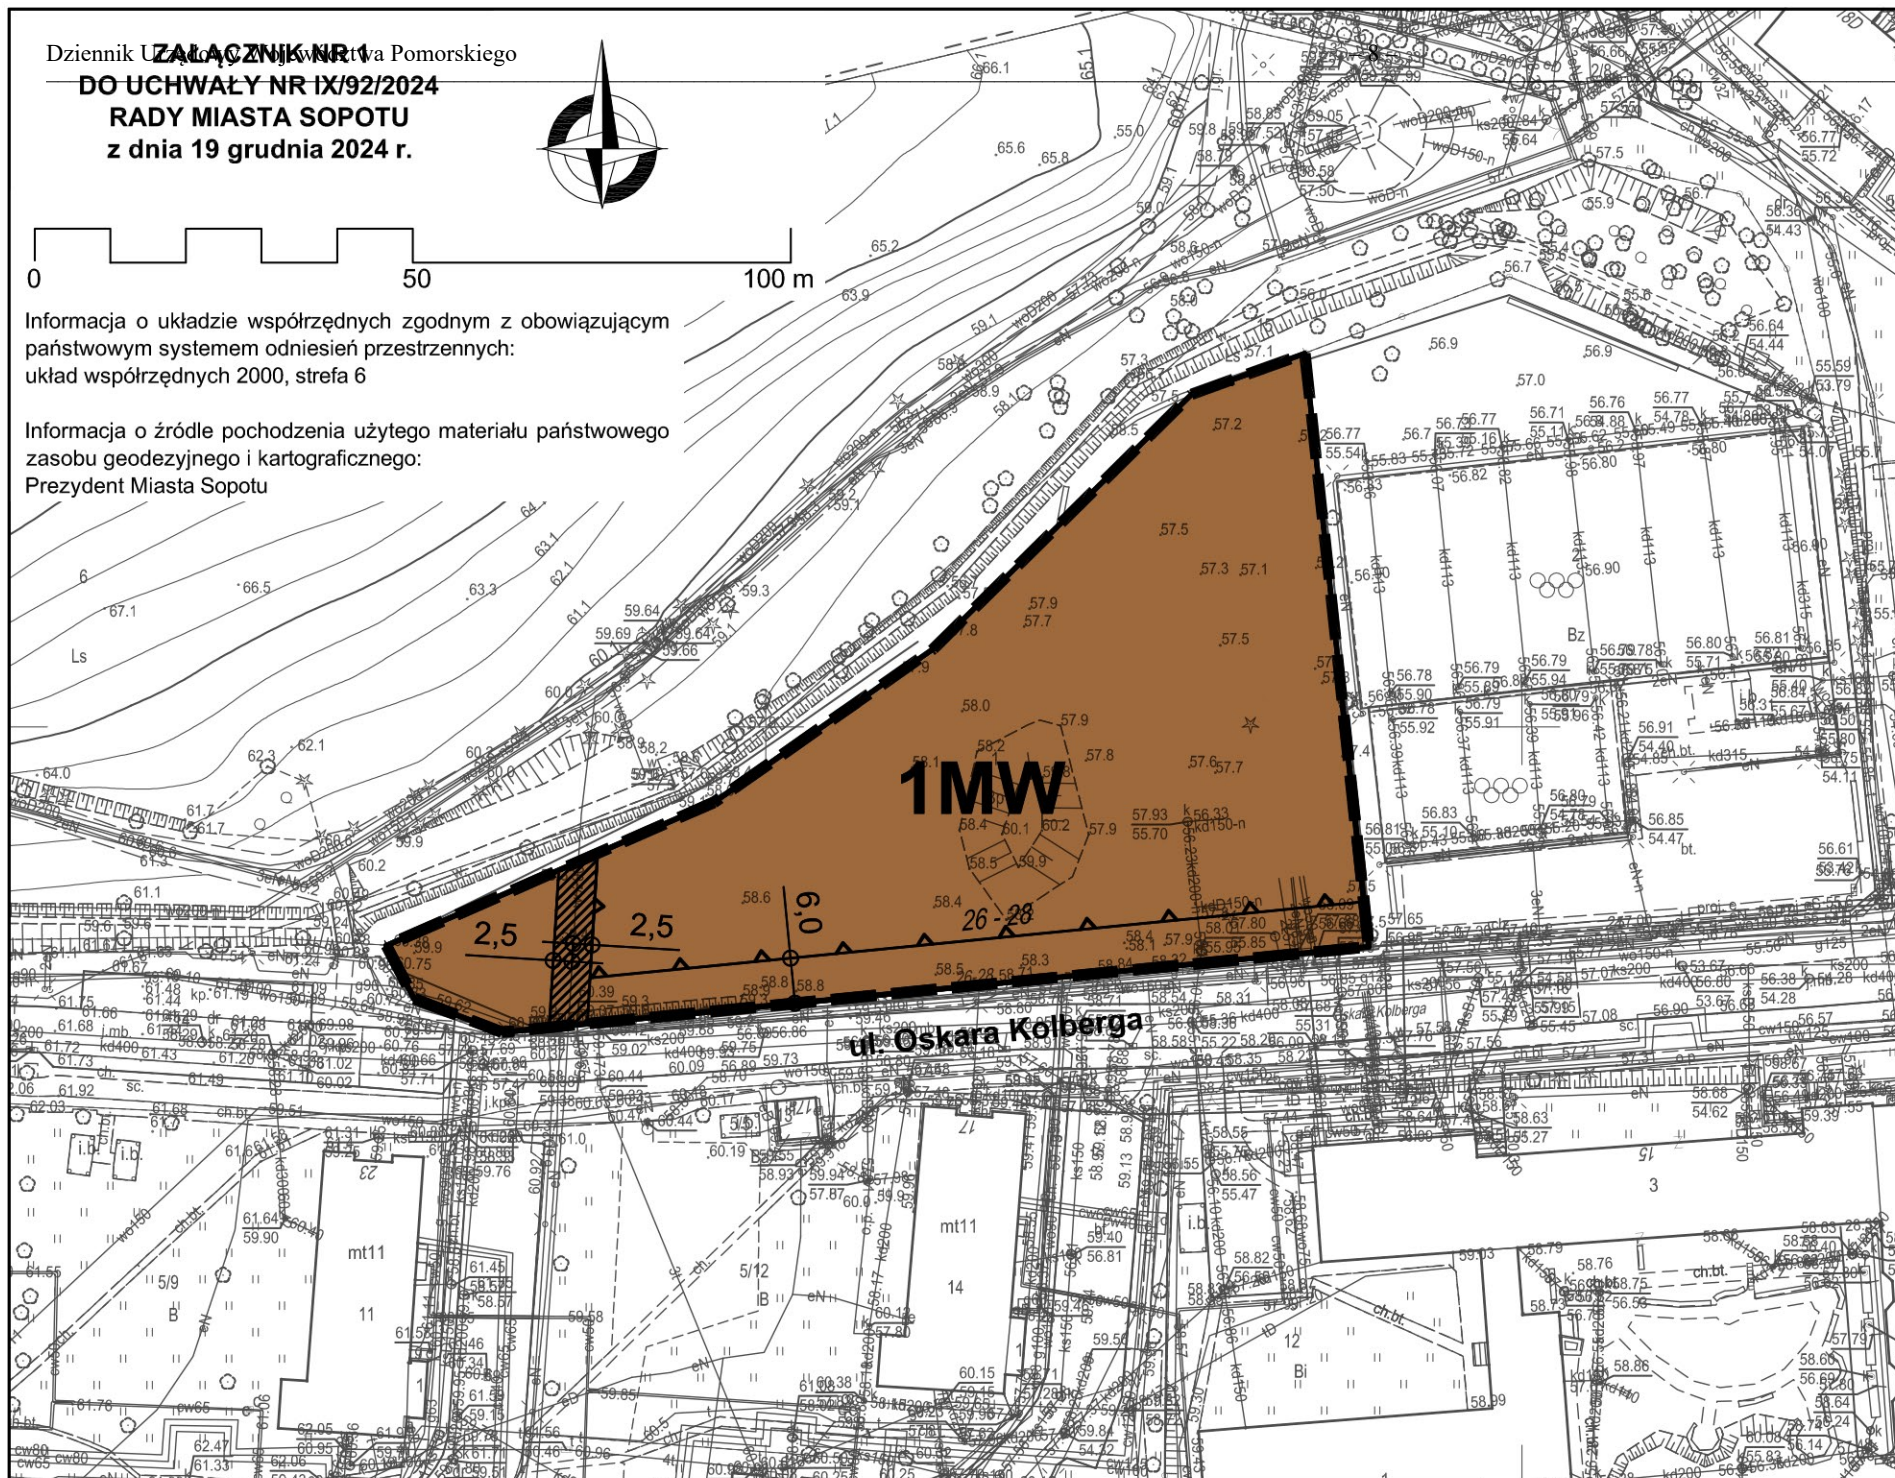

WYRYS ZE STUDIUM UWARUNKOWAŃ I KIERUNKÓW ZAGOSPODAROWANIA PRZESTRZENNEGO MIASTA SOPOTU uchwalonego uchwałą Nr XXXIX/522/2018 Rady Miasta Sopotu z dnia 26 marca 2018 r. skala 1:10 000

- granica obszaru objętego planem
- granica administracyjna miasta Sopotu
- granice jednostek urbanistycznych
- M wielofunkcyjne o przewadze funkcji mieszkaniowych
- tereny zabudowy mieszkaniowo - usługowej
- lasy, w tym ochronne
- inne tereny zieleni, w tym parki, sport lokalny / cmentarze
- granice Trójmiejskiego Parku Krajobrazowego
- granica zespołu urbanistyczno-krajobrazowego miasta Sopotu ze strefami ochrony konserwatorskiej - wpisanego do rejestru zabytków woj. pomorskiego - nr rejestru 936
- drogi zbiorcze (Z)
- wybrane drogi lokalne (L)
- wybrane skrzyżowania
- ujęcia wody pitnej
- stacje uzdatniania, zbiorniki, stacje pomp

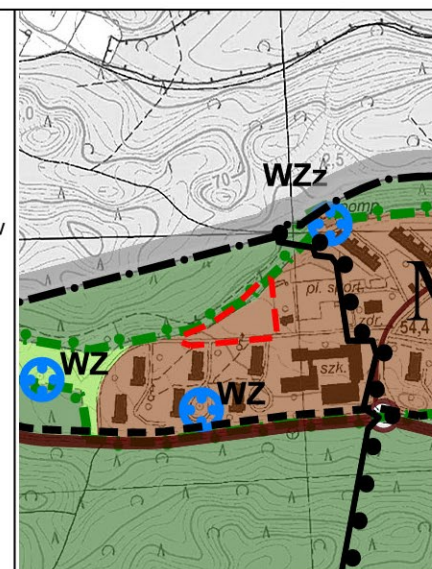

M-1/01c

MIASTO SOPOT

MIEJSCOWY PLAN ZAGOSPODAROWANIA PRZESTRZENNEGO DLA JEDNOSTEK STRUKTURALNYCH „M” W MIEŚCIE SOPOCIE, ETAP I - „M-1/01c” (obejmujący działkę ewidencyjną o numerze 1, obręb 1)

RYSUNEK PLANU Skala 1:1000

LEGENDA

- GRANICA OBSZARU OBJĘTEGO MIEJSCOWYM PLANEM ZAGOSPODAROWANIA PRZESTRZENNEGO
- GRANICE I OZNACZENIA TERENÓW I OBIEKTÓW CHRONIONYCH NA PODSTAWIE PRZEPISÓW ODREBNYCH:
 - OBZAR OBJĘTY PLANEM CAŁY OBSZAR OBJĘTY PLANEM - W GRANICACH GŁÓWNEGO ZBIORNIKA WÓD PODZIEMNYCH GZWP NR 111 SUBNIECKA GDAŃSKA
- LINIE ZABUDOWY ORAZ OZNACZENIA ELEMENTÓW ZAGOSPODAROWANIA PRZESTRZENNEGO TERENÓW
 - NIEPRZEKRACZALNE LINIE ZABUDOWY
 - PAS TECHNICZNY SIECI WODOCIĄGOWEJ wo200
 - LINIE ROZGRANICZAJĄCE TERENY O RÓŻNYM PRZEZNACZENIU LUB RÓŻNYCH ZASADACH ZAGOSPODAROWANIA
 - OZNACZENIE TERENÓW WYDZIELONYCH LINIAMI ROZGRANICZAJĄCYMI
 - NUMER TERENU SYMBOL PRZEZNACZENIA TERENU
- PRZEZNACZENIE TERENU WYDZIELONEGO LINIĄ ROZGRANICZAJĄCĄ - GŁÓWNA FUNKCJA TERENU
 - MW TEREN ZABUDOWY MIESZKANOWEJ WIELORODZINNEJ



URZĄD MIASTA SOPOTU
WYDZIAŁ URBANISTYKI I ARCHITEKTURY
ul. Kościuszki 25/27
81-704 SOPOT

MIEJSCOWY PLAN ZAGOSPODAROWANIA PRZESTRZENNEGO DLA JEDNOSTEK STRUKTURALNYCH „M” W MIEŚCIE SOPOCIE, ETAP I - „M-1/01c” (obejmujący działkę ewidencyjną o numerze 1, obręb 1)

NAZWA RYSUNKU		RYSUNEK PLANU	
GŁÓWNY PROJEKTANT		mgr inż. arch. Wojciech Peszkowski	
OPRACOWANIE		mgr inż. arch. Wojciech Peszkowski mgr inż. arch. Łukasz Górczyński	
LISTOPAD 2023 r.		SKALA 1:1000	NR RYS.1
PRACOWNIA PRAC PROJEKTOWYCH "PLAN PROJEKT" WOJCIECH PESZKOWSKI ul. Gospody 6H, lok. 33, 80-344 Gdańsk, tel. 602 501 554, e-mail planprojekt@interia.pl			